


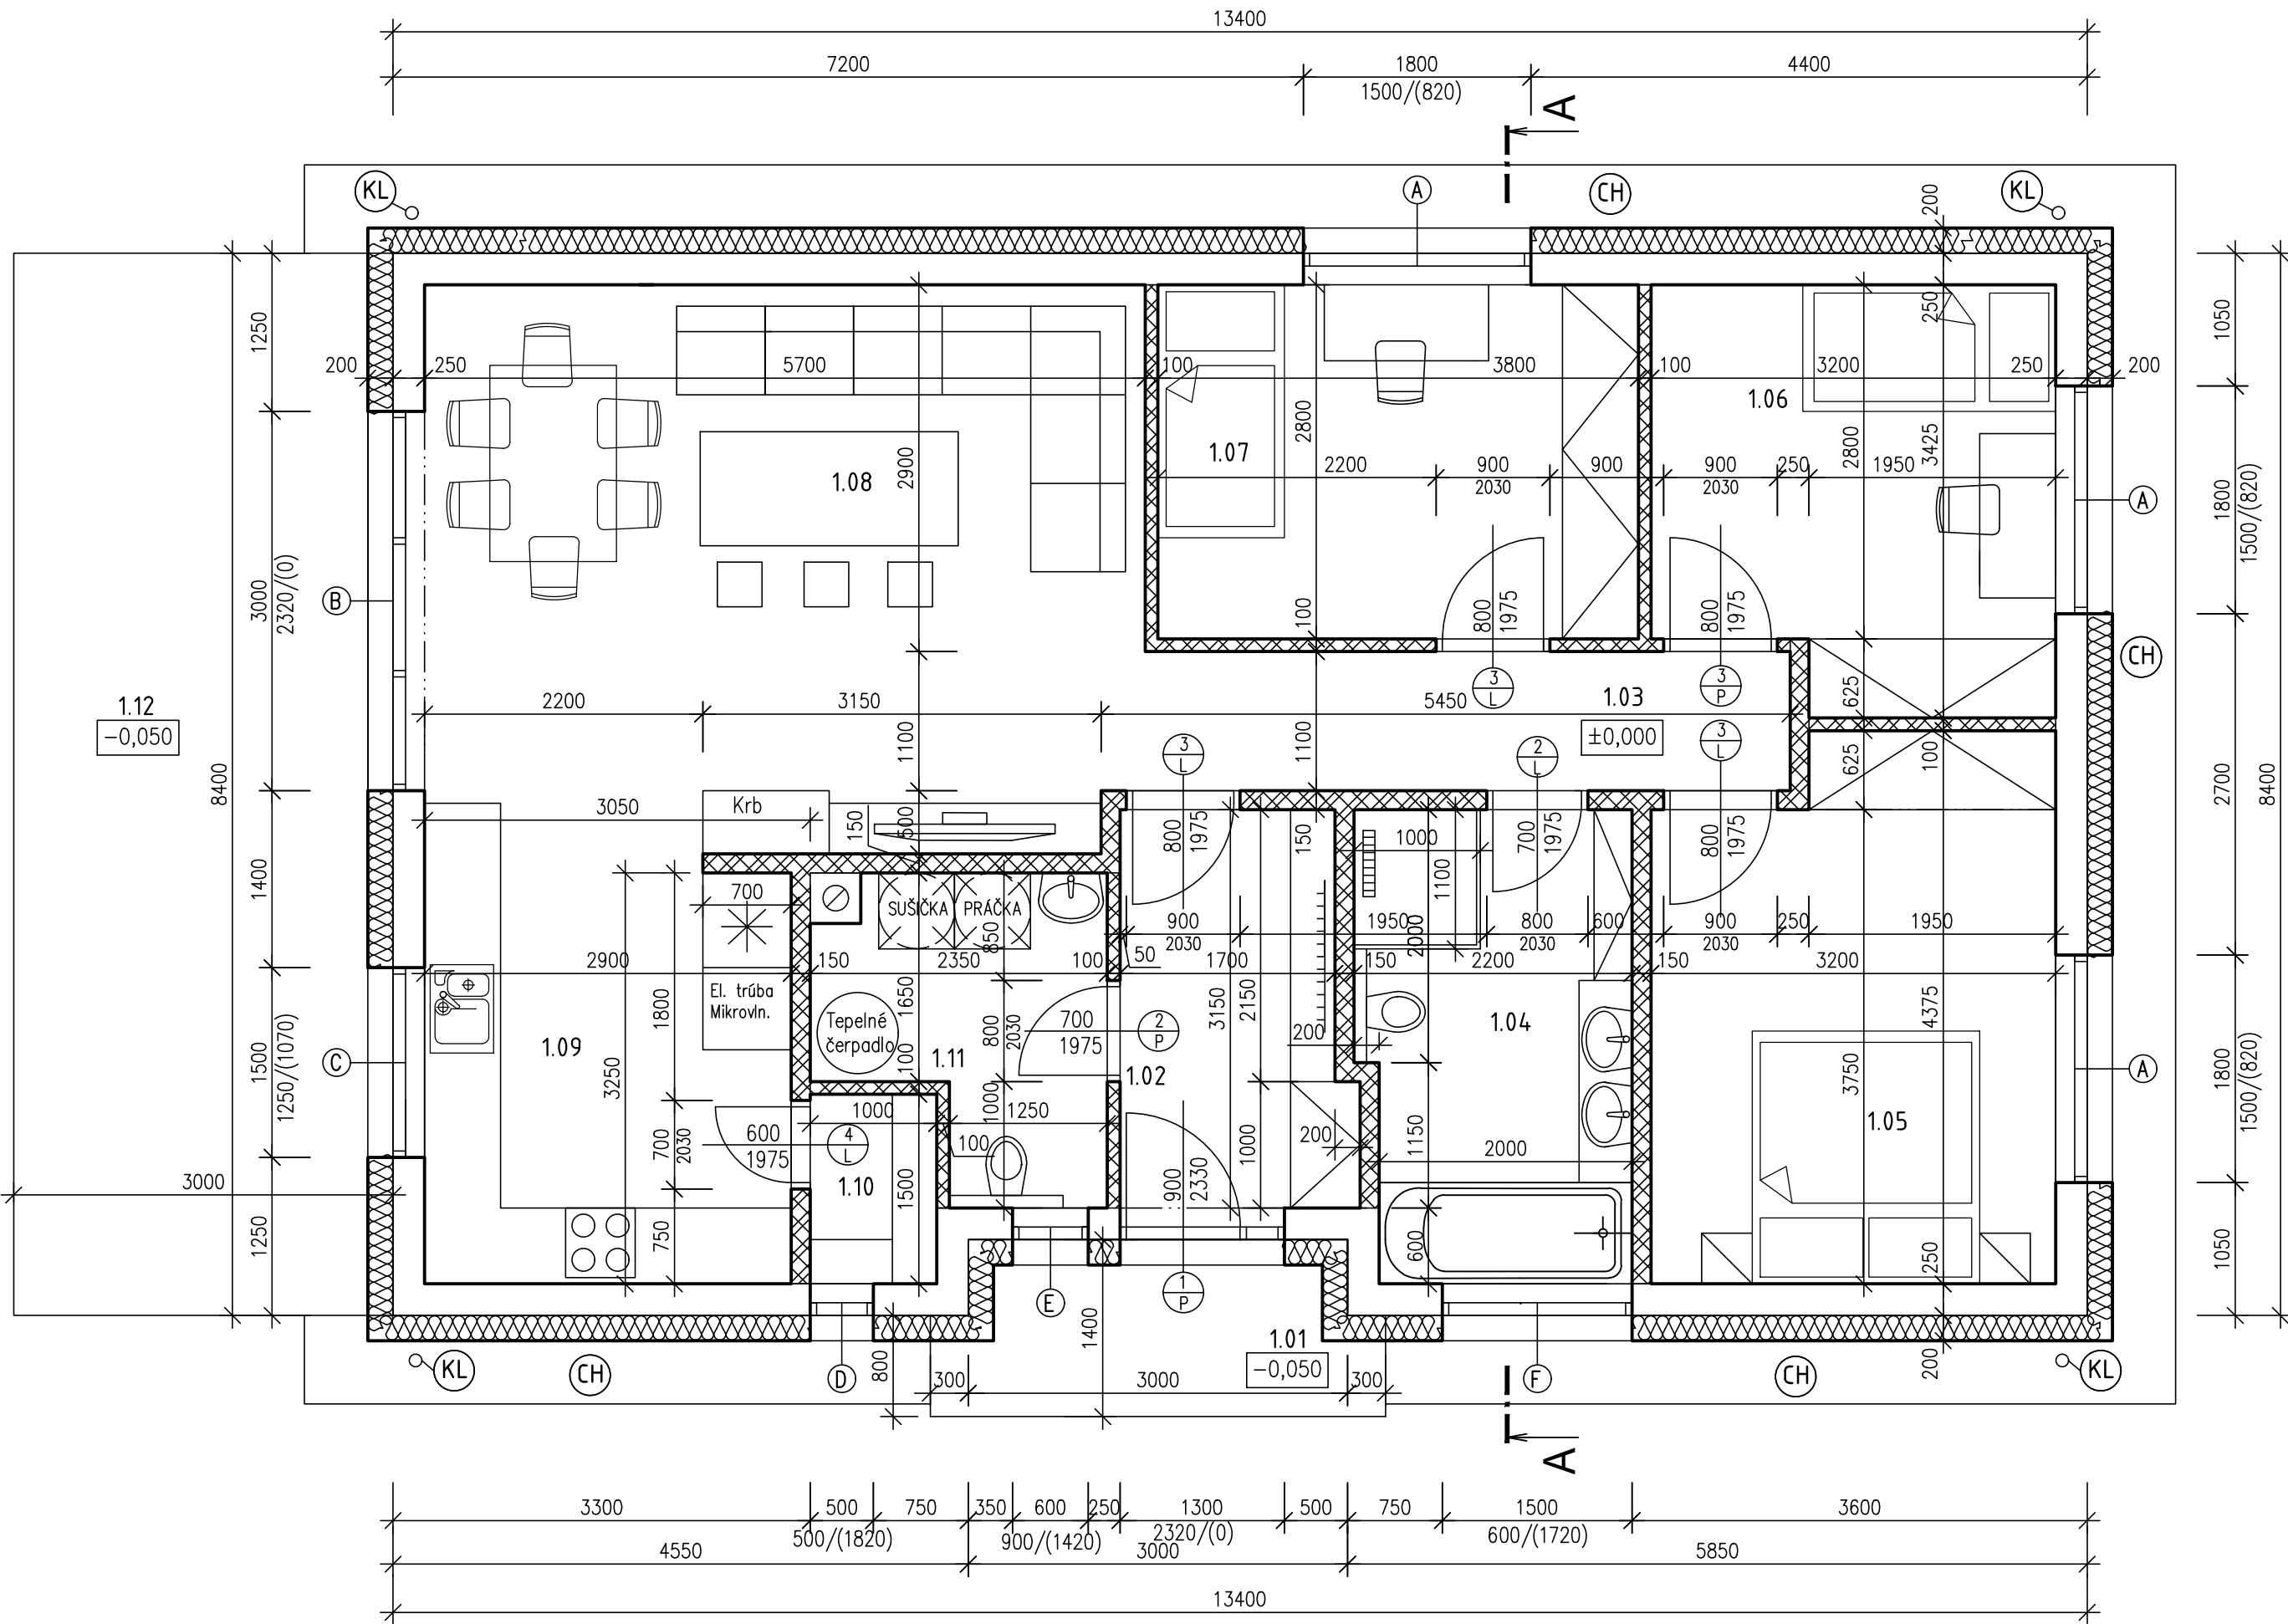

LEGENDA MIESTNOSTÍ :

Č. MIES.	NÁZOV MIESTNOSTI	PLOCHA [m²]	PODLAHA	STENA	STROP	POZNÁMKA
1.01	ZÁVETRIE	3,72	MRAZUVZDORNÁ DLAŽBA	SILIKÁT. O.		
1.02	ZÁDVERIE	5,56	KERAMICKÁ DLAŽBA	VAPEN. O.	VAPEN. O.	SOKLÍK /v.100mm/
1.03	CHODBA	5,61	KERAMICKÁ DLAŽBA	VAPEN. O.	VAPEN. O.	SOKLÍK /v.100mm/
1.04	KÚPEĽŇA + WC	7,90	KERAMICKÁ DLAŽBA	VAPEN. O., KER. OBKLAD	VAPEN. O.	K.OBKĽAD v.2000mm
1.05	SPÁĽŇA	13,22	LAMINÁTOVÁ PODLAHA	VAPEN. O.	VAPEN. O.	SOKLÍK /v.100mm/
1.06	IZBA	10,18	LAMINÁTOVÁ PODLAHA	VAPEN. O.	VAPEN. O.	SOKLÍK /v.100mm/
1.07	IZBA	10,64	LAMINÁTOVÁ PODLAHA	VAPEN. O.	VAPEN. O.	SOKLÍK /v.100mm/
1.08	OBÝVACIA IZBA+ JEDÁLEŇ	25,48	KERAMICKÁ DLAŽBA	VAPEN. O.	VAPEN. O.	SOKLÍK /v.100mm/
1.09	KUCHYŇA	9,80	KERAMICKÁ DLAŽBA	VAPEN. O., KER. OBKLAD	VAPEN. O.	KUCHYŇA K. OBKLAD v.1500mm
1.10	ŠPAJZA	1,50	KERAMICKÁ DLAŽBA	VAPEN. O.	VAPEN. O.	SOKLÍK /v.100mm/
1.11	TECHNICKÁ MIESTNOSŤ	4,97	KERAMICKÁ DLAŽBA	VAPEN. O.	VAPEN. O.	SOKLÍK /v.100mm/
1.12	TERASA	23,52	MRAZUVZDORNÁ DLAŽBA	SILIKÁT. O.		
SPOLU		Σ 122,10				

VAPEN. O. - VÁPENNÁ OMIETKA, SILIKÁT. O. - SILIKÁTOVÁ OMIETKA, KERAM. O. - KERAMICKÝ OBKLAD

LEGENDA HMÔT :

- Obvodové nosné murivo z pórobetónových tvárnic hr. 250mm na spojovaciu maltu.
- Deliace priečky z pórobetónových tvárnic hr. 100, 150 mm.
- Tepelná izolácia polystyrén hr. 200 mm.

POZNÁMKA :

- Klampiarske výrobky z pozinkovaného plechu, farba podľa krytiny.
- Odkvapový chodník šírka 700 mm, spád 2% od domu.

ZODPOVEDNÝ PROJEKTANT		VEDÚCI PROJEKTANT	VYPRACOVAL	ARCH.PROJEKT PÚCHOV Ing. Arch. Emíl MICHÁLEK autorizovaný architekt	
Ing. Arch. Emíl MICHÁLEK		Ing. Arch. Emíl MICHÁLEK	Ing. David MICHÁLEK		
KRAJ		Trenčianský		OKRES	Púchov
INVESTOR		Andrej Židek a MVDr. Michaela Žideková Riečna 50/19, 020 01 Púchov-Hrabovka			
STAVBA		Katastrálne územie Lednické Rovne, parcela č. 583/42, 55, 76, 54			
TÉMA		RODINNÝ DOM 1		FORMÁT	3 x A4
VÝKRES		PÔDORYS		DÁTUM	09/2022
				ÚČEL	SP
				Č. ZÁKAZKY	01-09-2022
				ARCHÍVNE Č.	026 - 2022
				MIERKA	Č. VÝKRESU
				1:50	5