


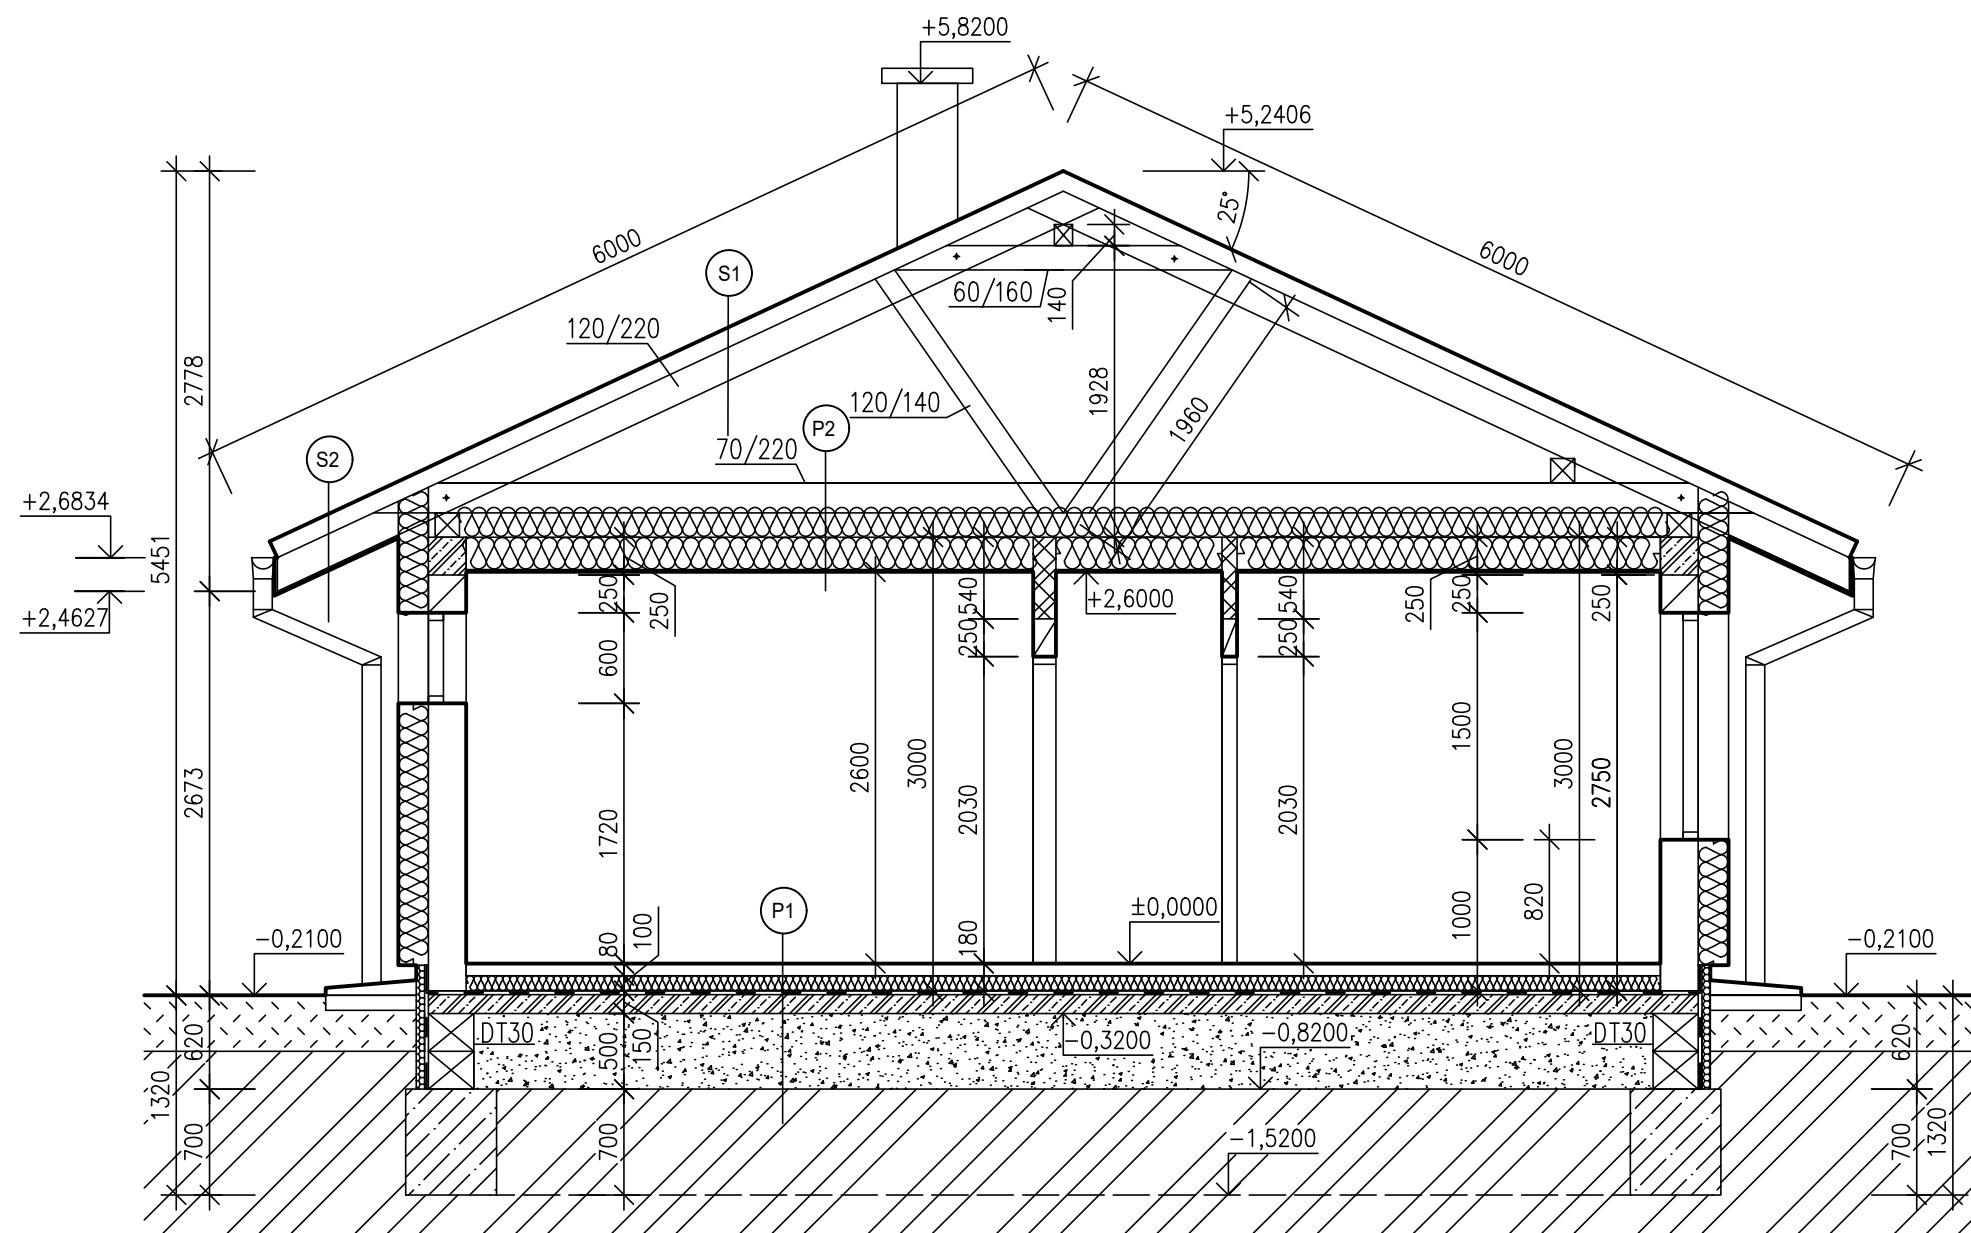

LEGENDA SKLADIEB KONŠTRUKCIÍ:

P1 – SKLADBA VNÚTORNEJ

PODLAHY NA TERÉNE

- keramická dlažba + lepidlo hr. 10 mm
- betónová mazanina 60 mm
- separačná fólia
- podlahový polystyrén ISOVER EPS 100 S15 hr. 100 mm
- hydroizolácia (foalbit + asfalt. náter)
- železobetónová doska 150 mm
- separačná fólia
- štrkový násyp 500 mm zhutnený na 0,15 MPa
- pôvodná zemina

P2 – SKLADBA STROPU

- tep. izol. na báze mineral. vlny hr. 200 mm
- oceľový rošt +tep. izol. na báze mineral. vlny hr. 200 mm
- parozábrana
- protipožiarny sádrokartón hr. 15 mm

S1 – SKLADBA STRECHY

- betónová krytina , farba čierna
- poistná strešná hydroizolácia
- laťovanie 50/35 mm
- kontralata 50/50 mm
- poistná strešná hydroizolácia (paropriepustná fólia s mikroventilačnou vrstvou)
- krokva 100/200 mm

S2 – SKLADBA STRECHY

- betónová krytina , farba čierna
- poistná strešná hydroizolácia
- laťovanie 50/35 mm
- kontralata 50/50 mm
- poistná strešná hydroizolácia (paropriepustná fólia s mikroventilačnou vrstvou)
- krokva 100/200 mm
- OSB doska hr.15 mm
- fasádny polystyrén hr. 10 mm
- fasádna omietka

S3 – SKLADBA ŠTÍTOVEJ STENY

- fasádna omietka
- polystyrén hr. 140 mm
- OSB doska hr . 18 mm
- drevený rošt 40x60 mm, hr. 40 mm

LEGENDA HMÔT :

- Obvodové nosné murivo z pórobetónových tvárnic hr. 250mm na spojovaciu maltu.
- Deliace priečky z pórobetónových tvárnic hr. 100, 150 mm.
- Prostý betón
- Železobetónové konštrukcie
- Štrkový zásyp zhutnený na 0,15 MPa

- Obsyp zo zeminy
- Rastly terén
- Tepelná izolácia na báze minerálnej vlny
- Tepelná izolácia – STYRODUR hr. 100 mm

POZNÁMKA :

- (KL) Klampiarske výrobky z pozinkovaného plechu, farba podľa krytiny.

ZODPOVEDNÝ PROJEKTANT		VEDÚCI PROJEKTANT	VYPRACOVAL	ARCH.PROJEKT PÚCHOV Ing. Arch. Emil MICHÁLEK autorizovaný architekt	
Ing. Arch. Emil MICHÁLEK		Ing. Arch. Emil MICHÁLEK	Ing. David MICHÁLEK		
KRAJ Trenčianský		OKRES Púchov			
INVESTOR	Andrej Židek a MVDr. Michaela Žideková Riečna 50/19, 020 01 Púchov–Hrabovka			FORMÁT	2 x A4
STAVBA	Katastrálne územie Lednické Rovne, parcela č. 583/42, 55, 76, 54			DÁTUM	09/2022
TÉMA	RODINNÝ DOM 1			ÚČEL	SP
VÝKRES	REZ A-A			Č. ZÁKAZKY	01-09-2022
				ARCHÍVNE Č.	026 – 2022
				MIERKA	Č. VÝKRESU
				1:50	6