




POHĽAD PREDNÝ

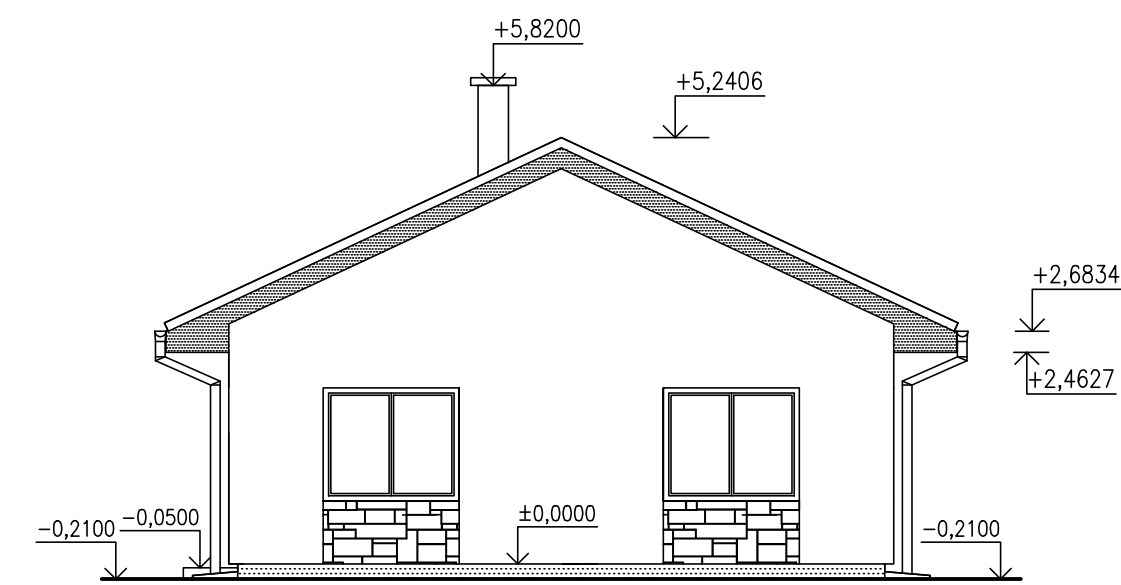


POHĽAD BOČNÝ

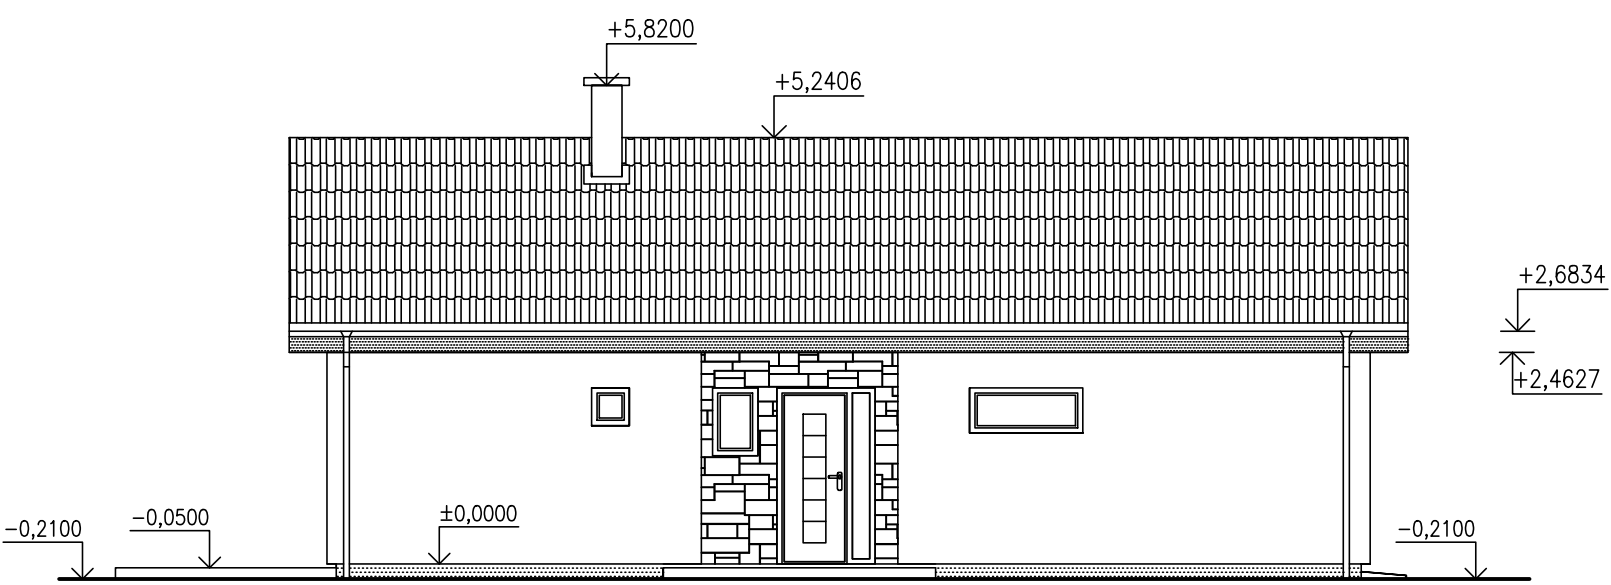

POHĽAD ZADNÝ

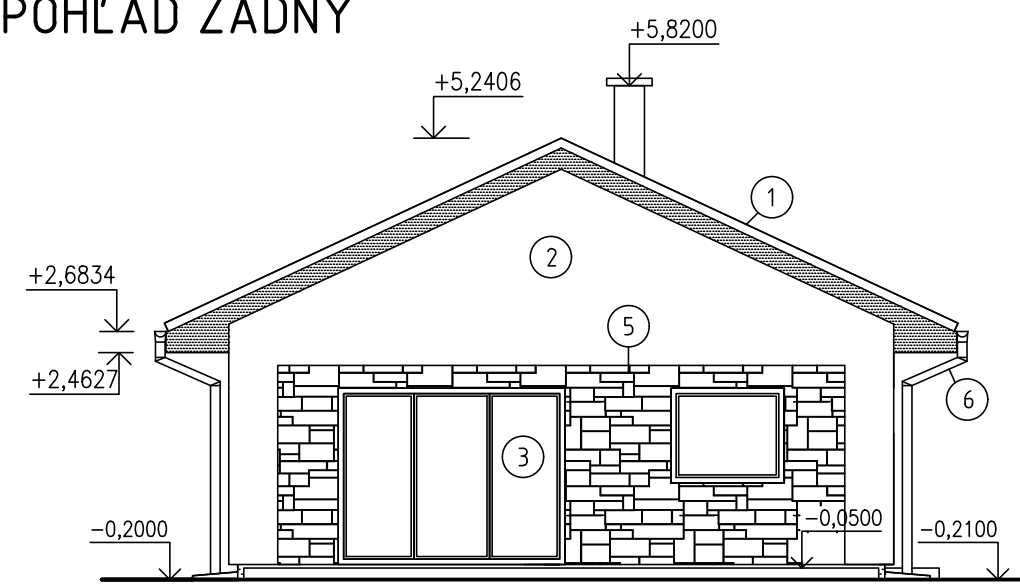

POHĽAD BOČNÝ

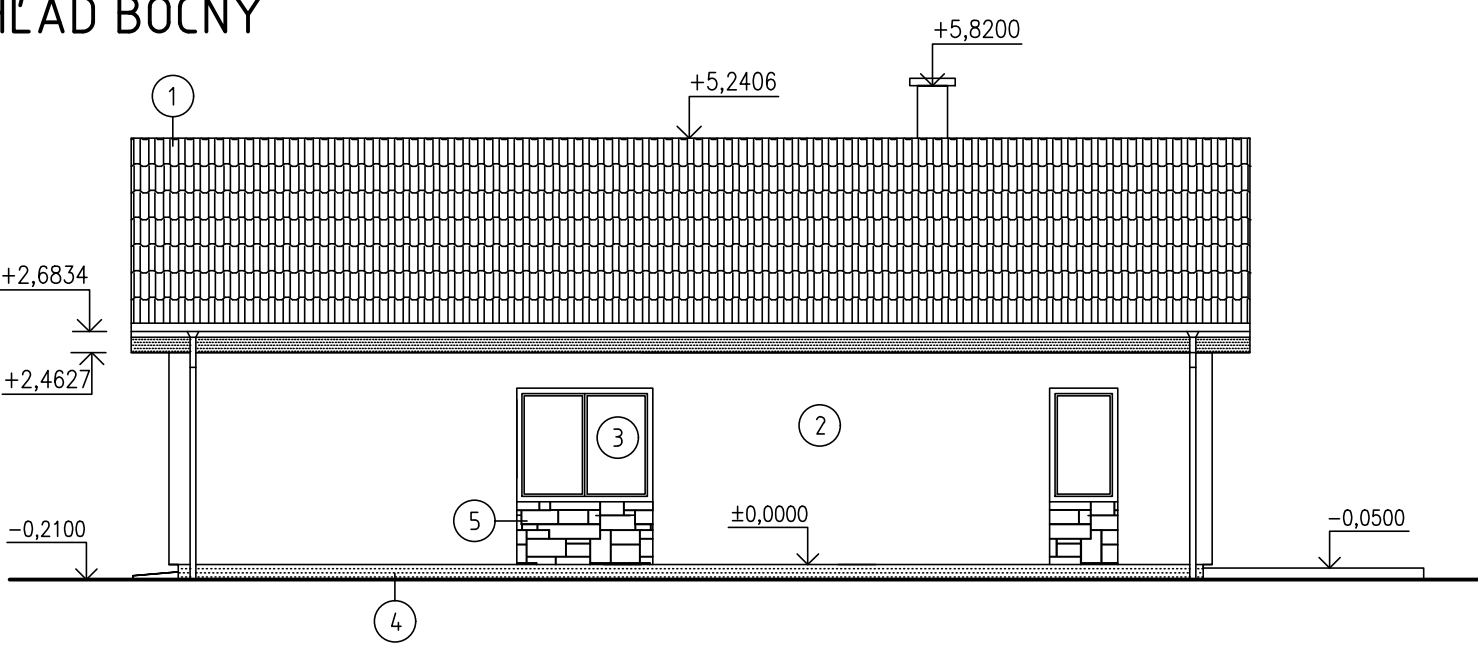

LEGENDA:

- ① KRYTINA BRAMAC, FARBA ČIERNA
- ② FASÁDA - OMIETKA BAUMIT, FARBA BIELA
- ③ VÝPLNE OTVOROV - PLASTOVÉ OKNÁ A DVERE, FARBA BIELA
- ④ SOKEL - MARMOLIT, FARBA TMAVÁ ŠEDÁ
- ⑤ KAMENNÝ OBKLAD, FARBA TVAMÁ ŠEDÁ
- ⑥ STREŠNÉ ŽLABY A ZVODY - SYSTÉM KJG VO FARBE KRYTINY

ZODPOVEDNÝ PROJEKTANT		VEDÚCI PROJEKTANT	VYPRACOVAL	ARCH.PROJEKT PÚCHOV Ing. Arch. Emil MICHÁLEK autorizovaný architekt	
Ing. Arch. Emil MICHÁLEK		Ing. Arch. Emil MICHÁLEK	Ing. David MICHÁLEK		
KRAJ Trenčianský		OKRES Púchov			
INVESTOR	Andrej Židek a MVDr. Michaela Žideková Riečna 50/19, 020 01 Púchov–Hrabovka			FORMÁT	2 x A4
STAVBA	Katastrálne územie Lednické Rovne, parcela č. 583/42, 55, 76, 54			DÁTUM	09/2022
TÉMA RODINNÝ DOM 1				ÚČEL	SP
				Č. ZÁKAZKY	01–09–2022
				ARCHÍVNE Č.	026 – 2022
VÝKRES POHĽADY				MIERKA 1:100	Č. VÝKRESU 9